
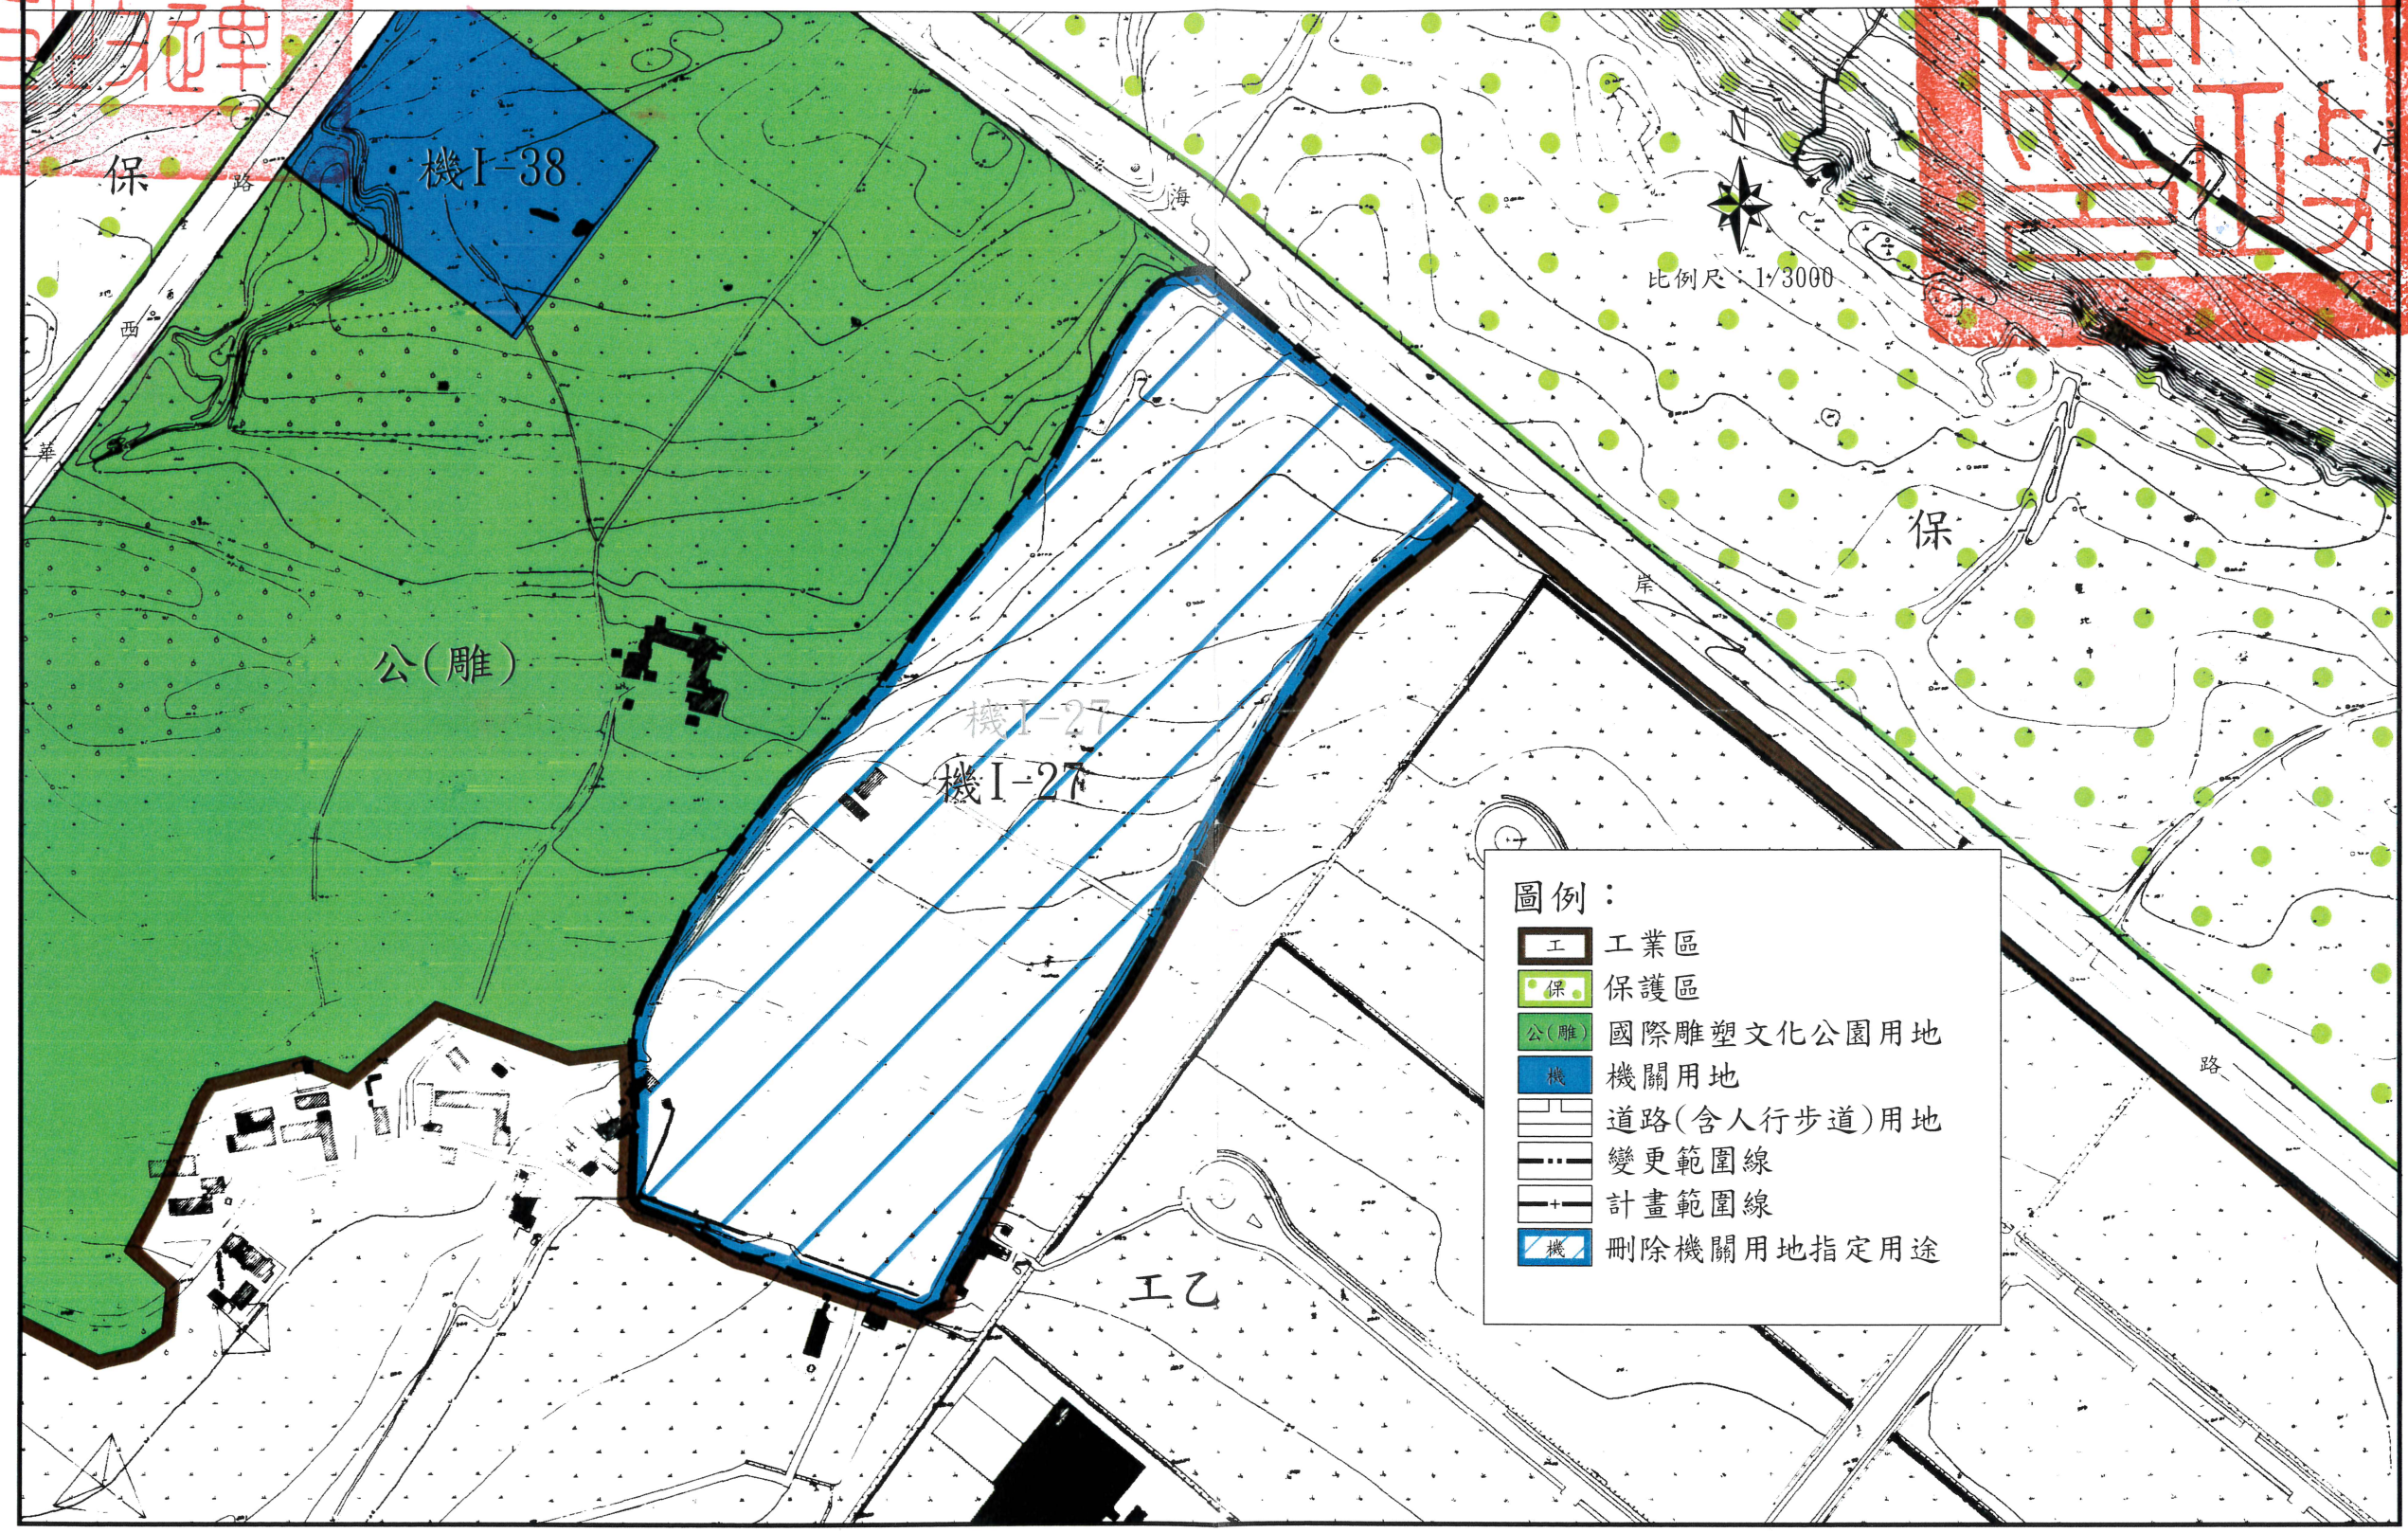
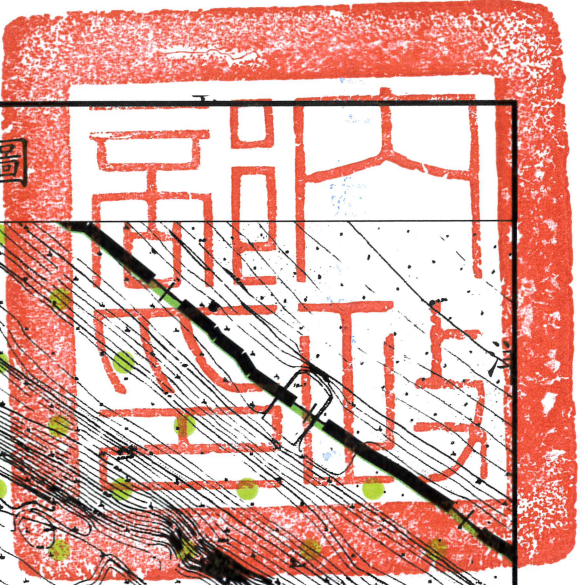


變更花蓮主要計畫[機關用地I-27(刪除指定用途)]案計畫圖

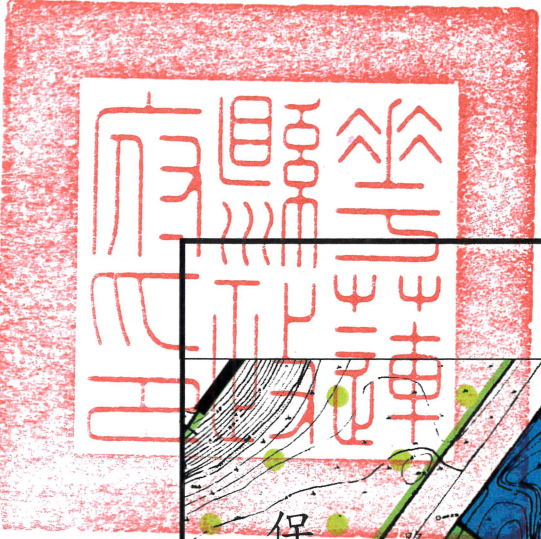

圖例：

	工業區
	保護區
	國際雕塑文化公園用地
	機關用地
	道路(含人行步道)用地
	變更範圍線
	計畫範圍線
	刪除機關用地指定用途