



變更光復都市計畫(部分住宅區為機關用地「供花蓮縣消防局使用」)案計畫圖

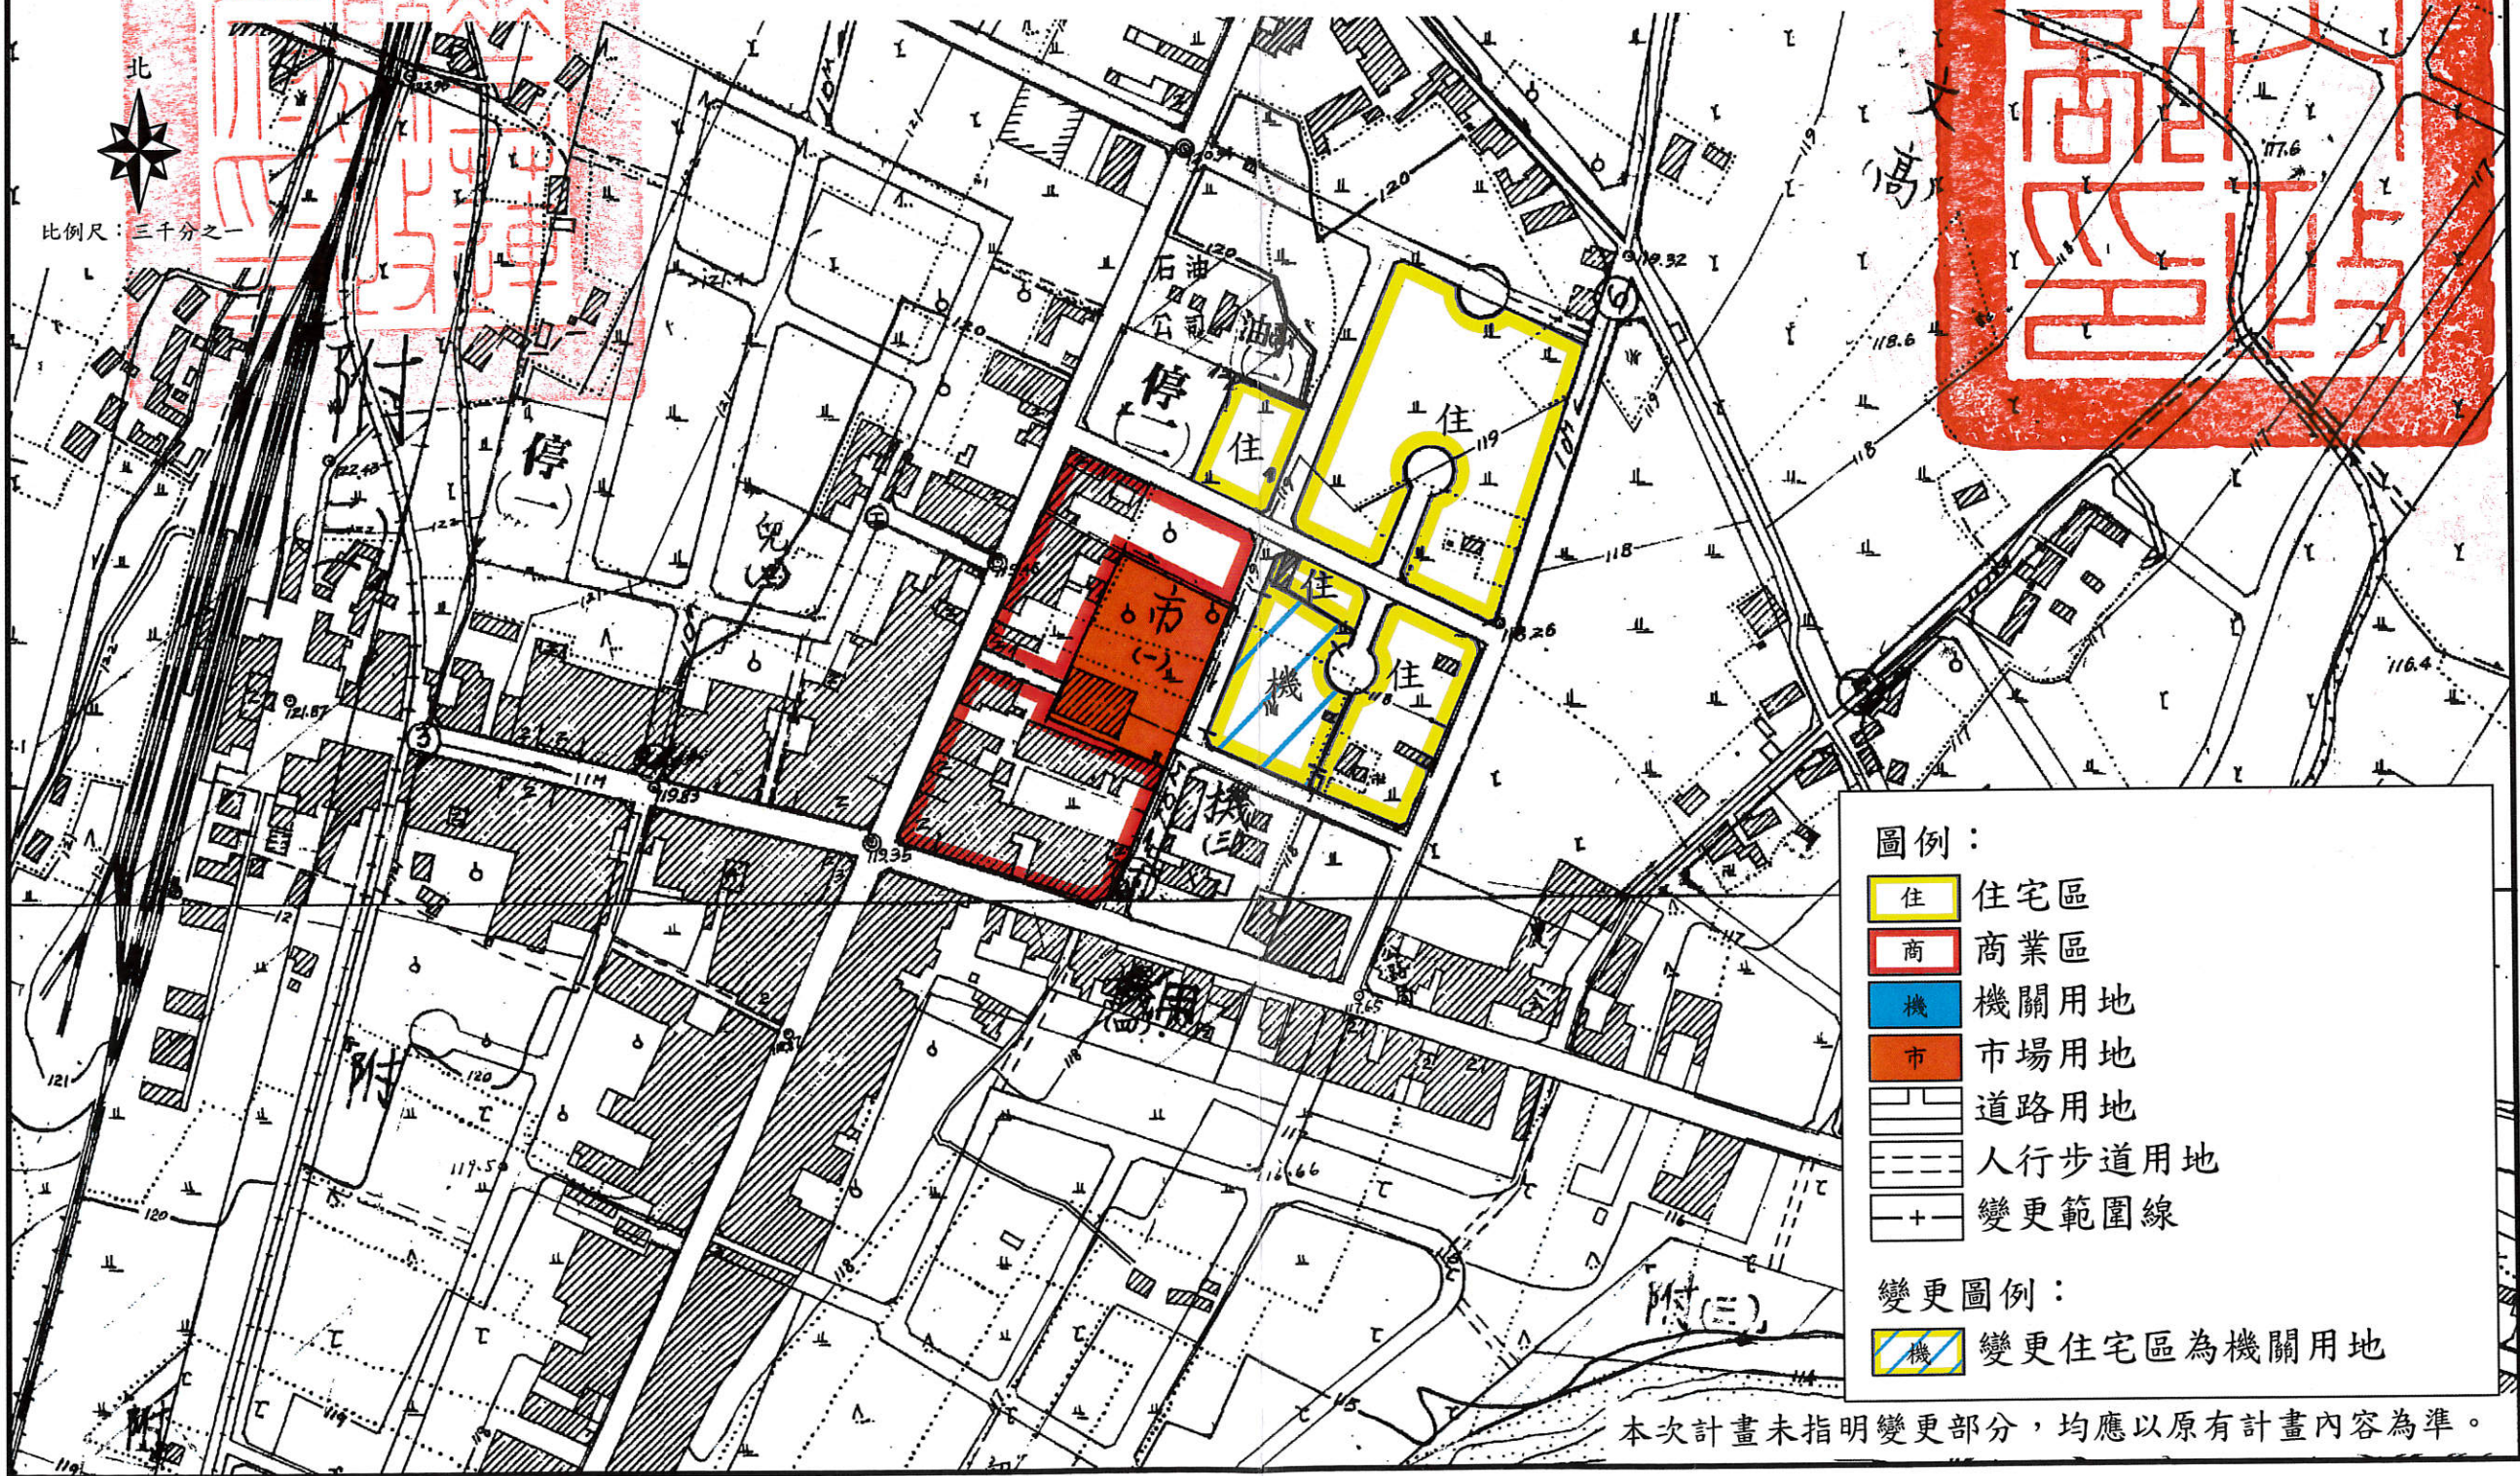

比例尺：三千分之一

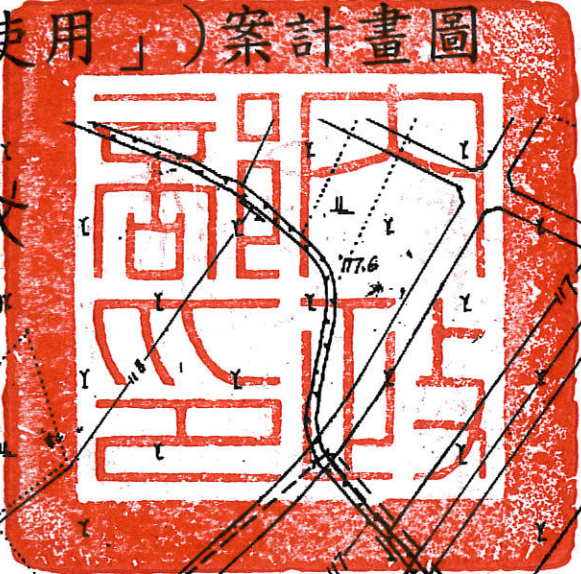

圖例：

	住宅區
	商業區
	機關用地
	市場用地
	道路用地
	人行步道用地
	變更範圍線

變更圖例：

	變更住宅區為機關用地
--	------------

本次計畫未指明變更部分，均應以原有計畫內容為準。