


「變更花蓮都市計畫(部分農業區為醫療專用區)案」計畫圖

比例尺:1/3000

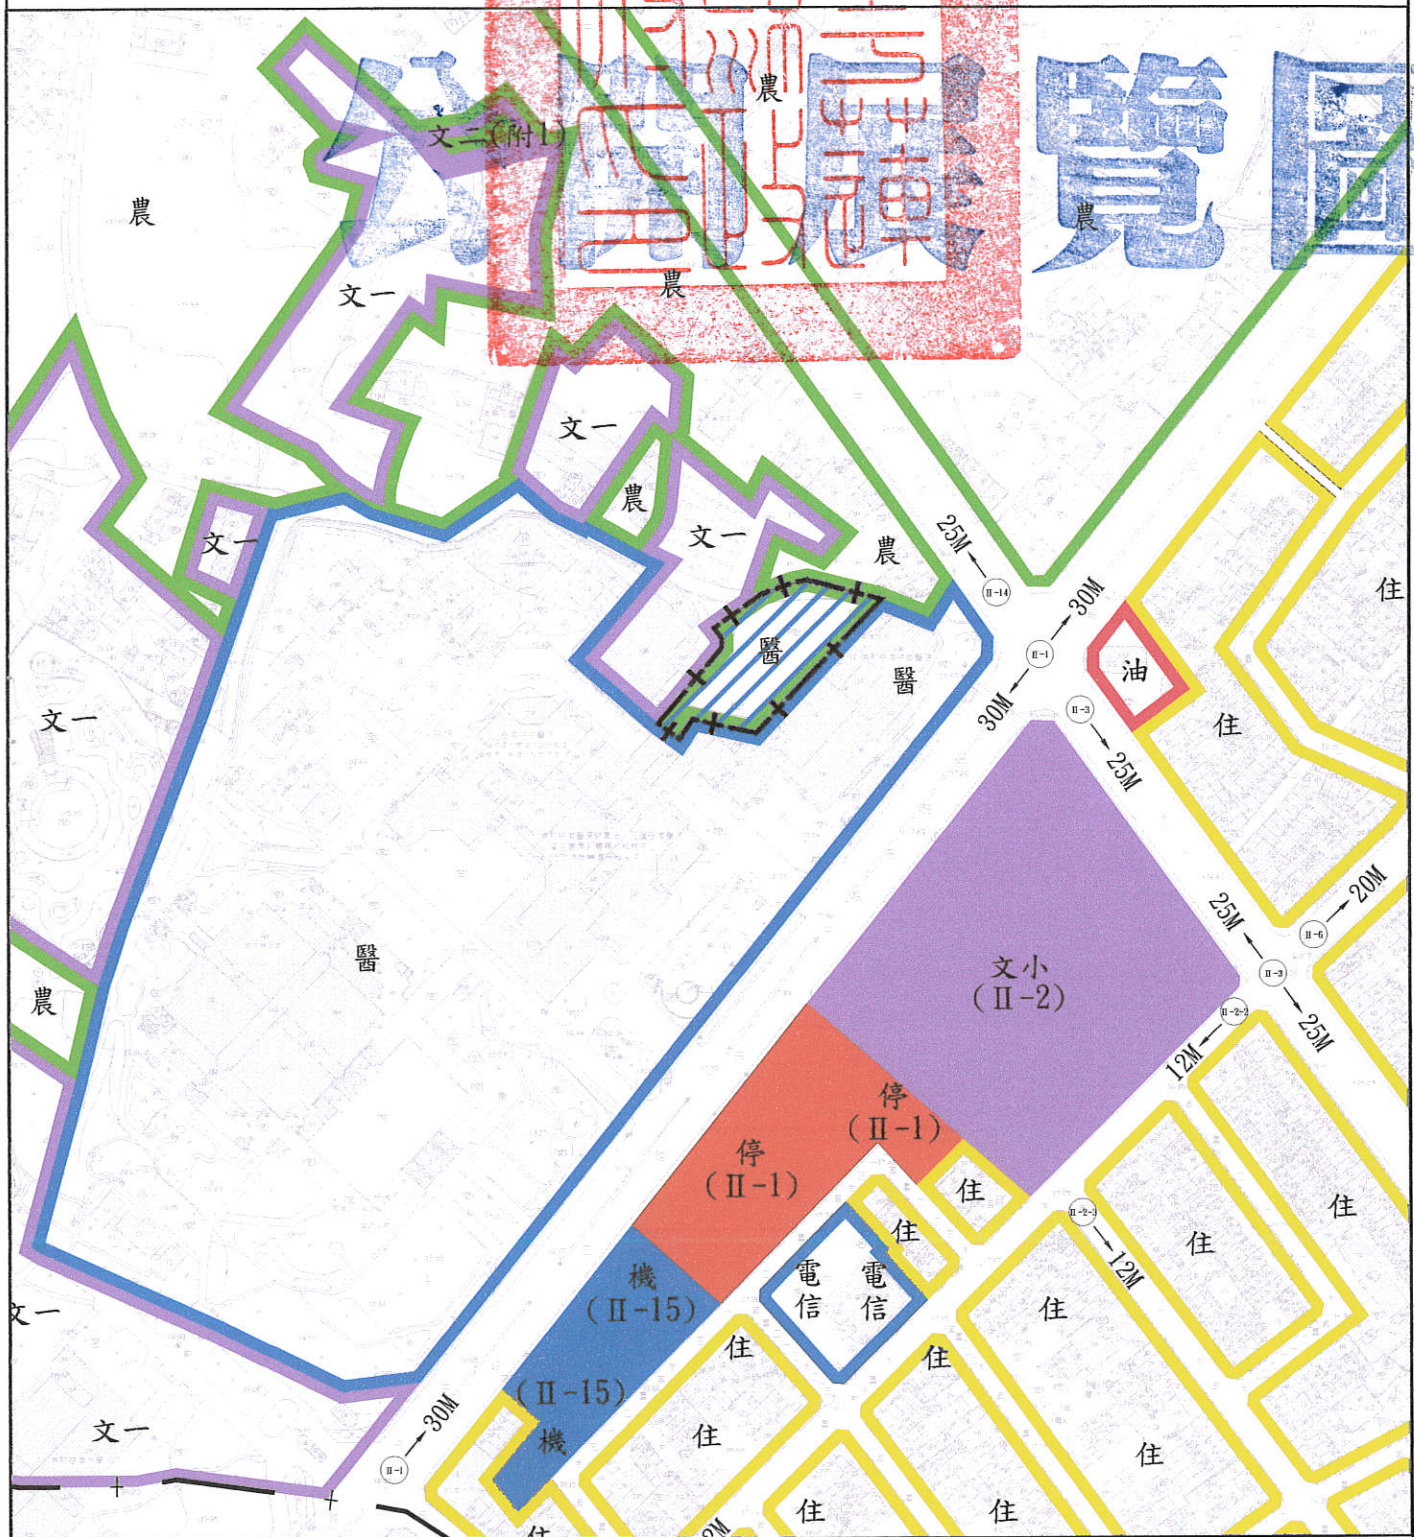

一般圖例

- 住宅區
- 農業區
- 文教區
- 醫療專用區
- 加油站專用區
- 電信事業專用區
- 機關用地
- 停車場用地

變更圖例

- 文小 國民小學
- 變更農業區為醫療專用區
- + 都市計畫變更範圍線