


# 變更花蓮都市計畫(部分景觀步道為道路用地)案計畫圖

比例尺：1/3000

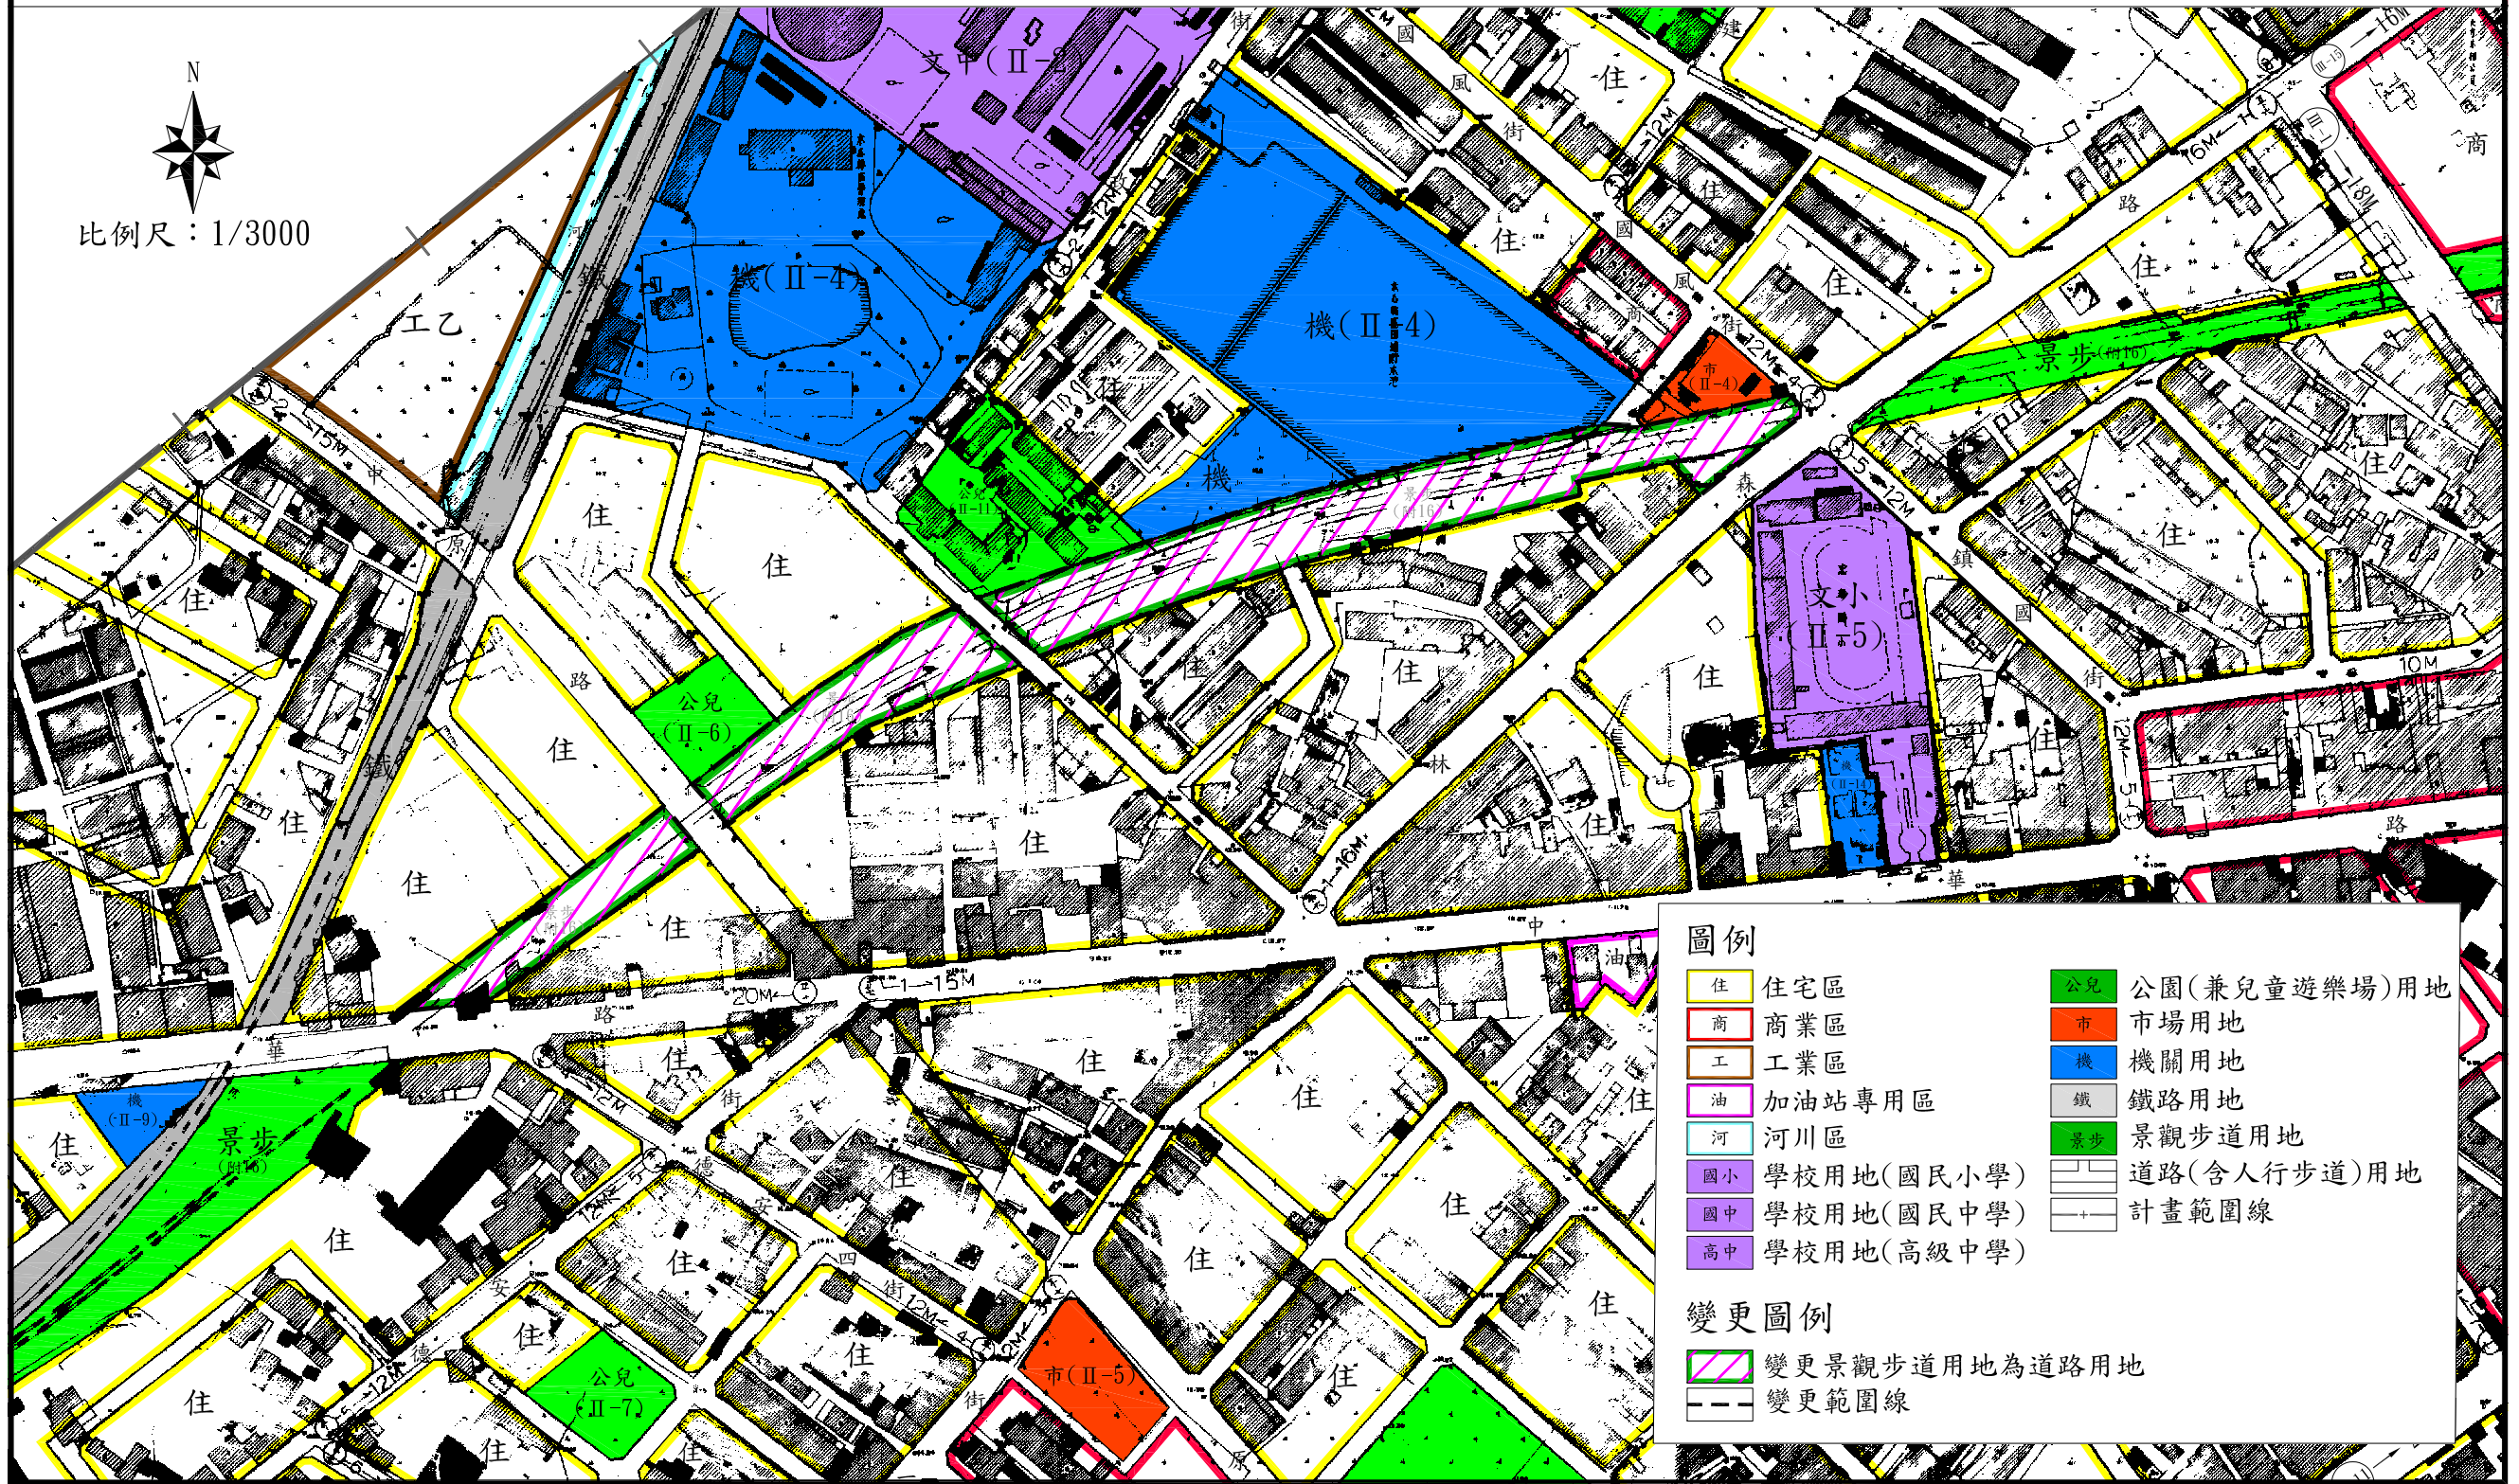

圖例	
住	住宅區
商	商業區
工	工業區
油	加油站專用區
河	河川區
國小	學校用地(國民小學)
國中	學校用地(國民中學)
高中	學校用地(高級中學)
公兒	公園(兼兒童遊樂場)用地
市	市場用地
機	機關用地
鐵	鐵路用地
景步	景觀步道用地
道路	道路(含人行步道)用地
計畫範圍線	計畫範圍線

變更圖例	
變更景步	變更景觀步道用地為道路用地
變更範圍線	變更範圍線