


擬定花蓮都市計畫（配合第三次通盤檢討再公展後
人陳第24案）細部計畫圖



比例尺：1/1000

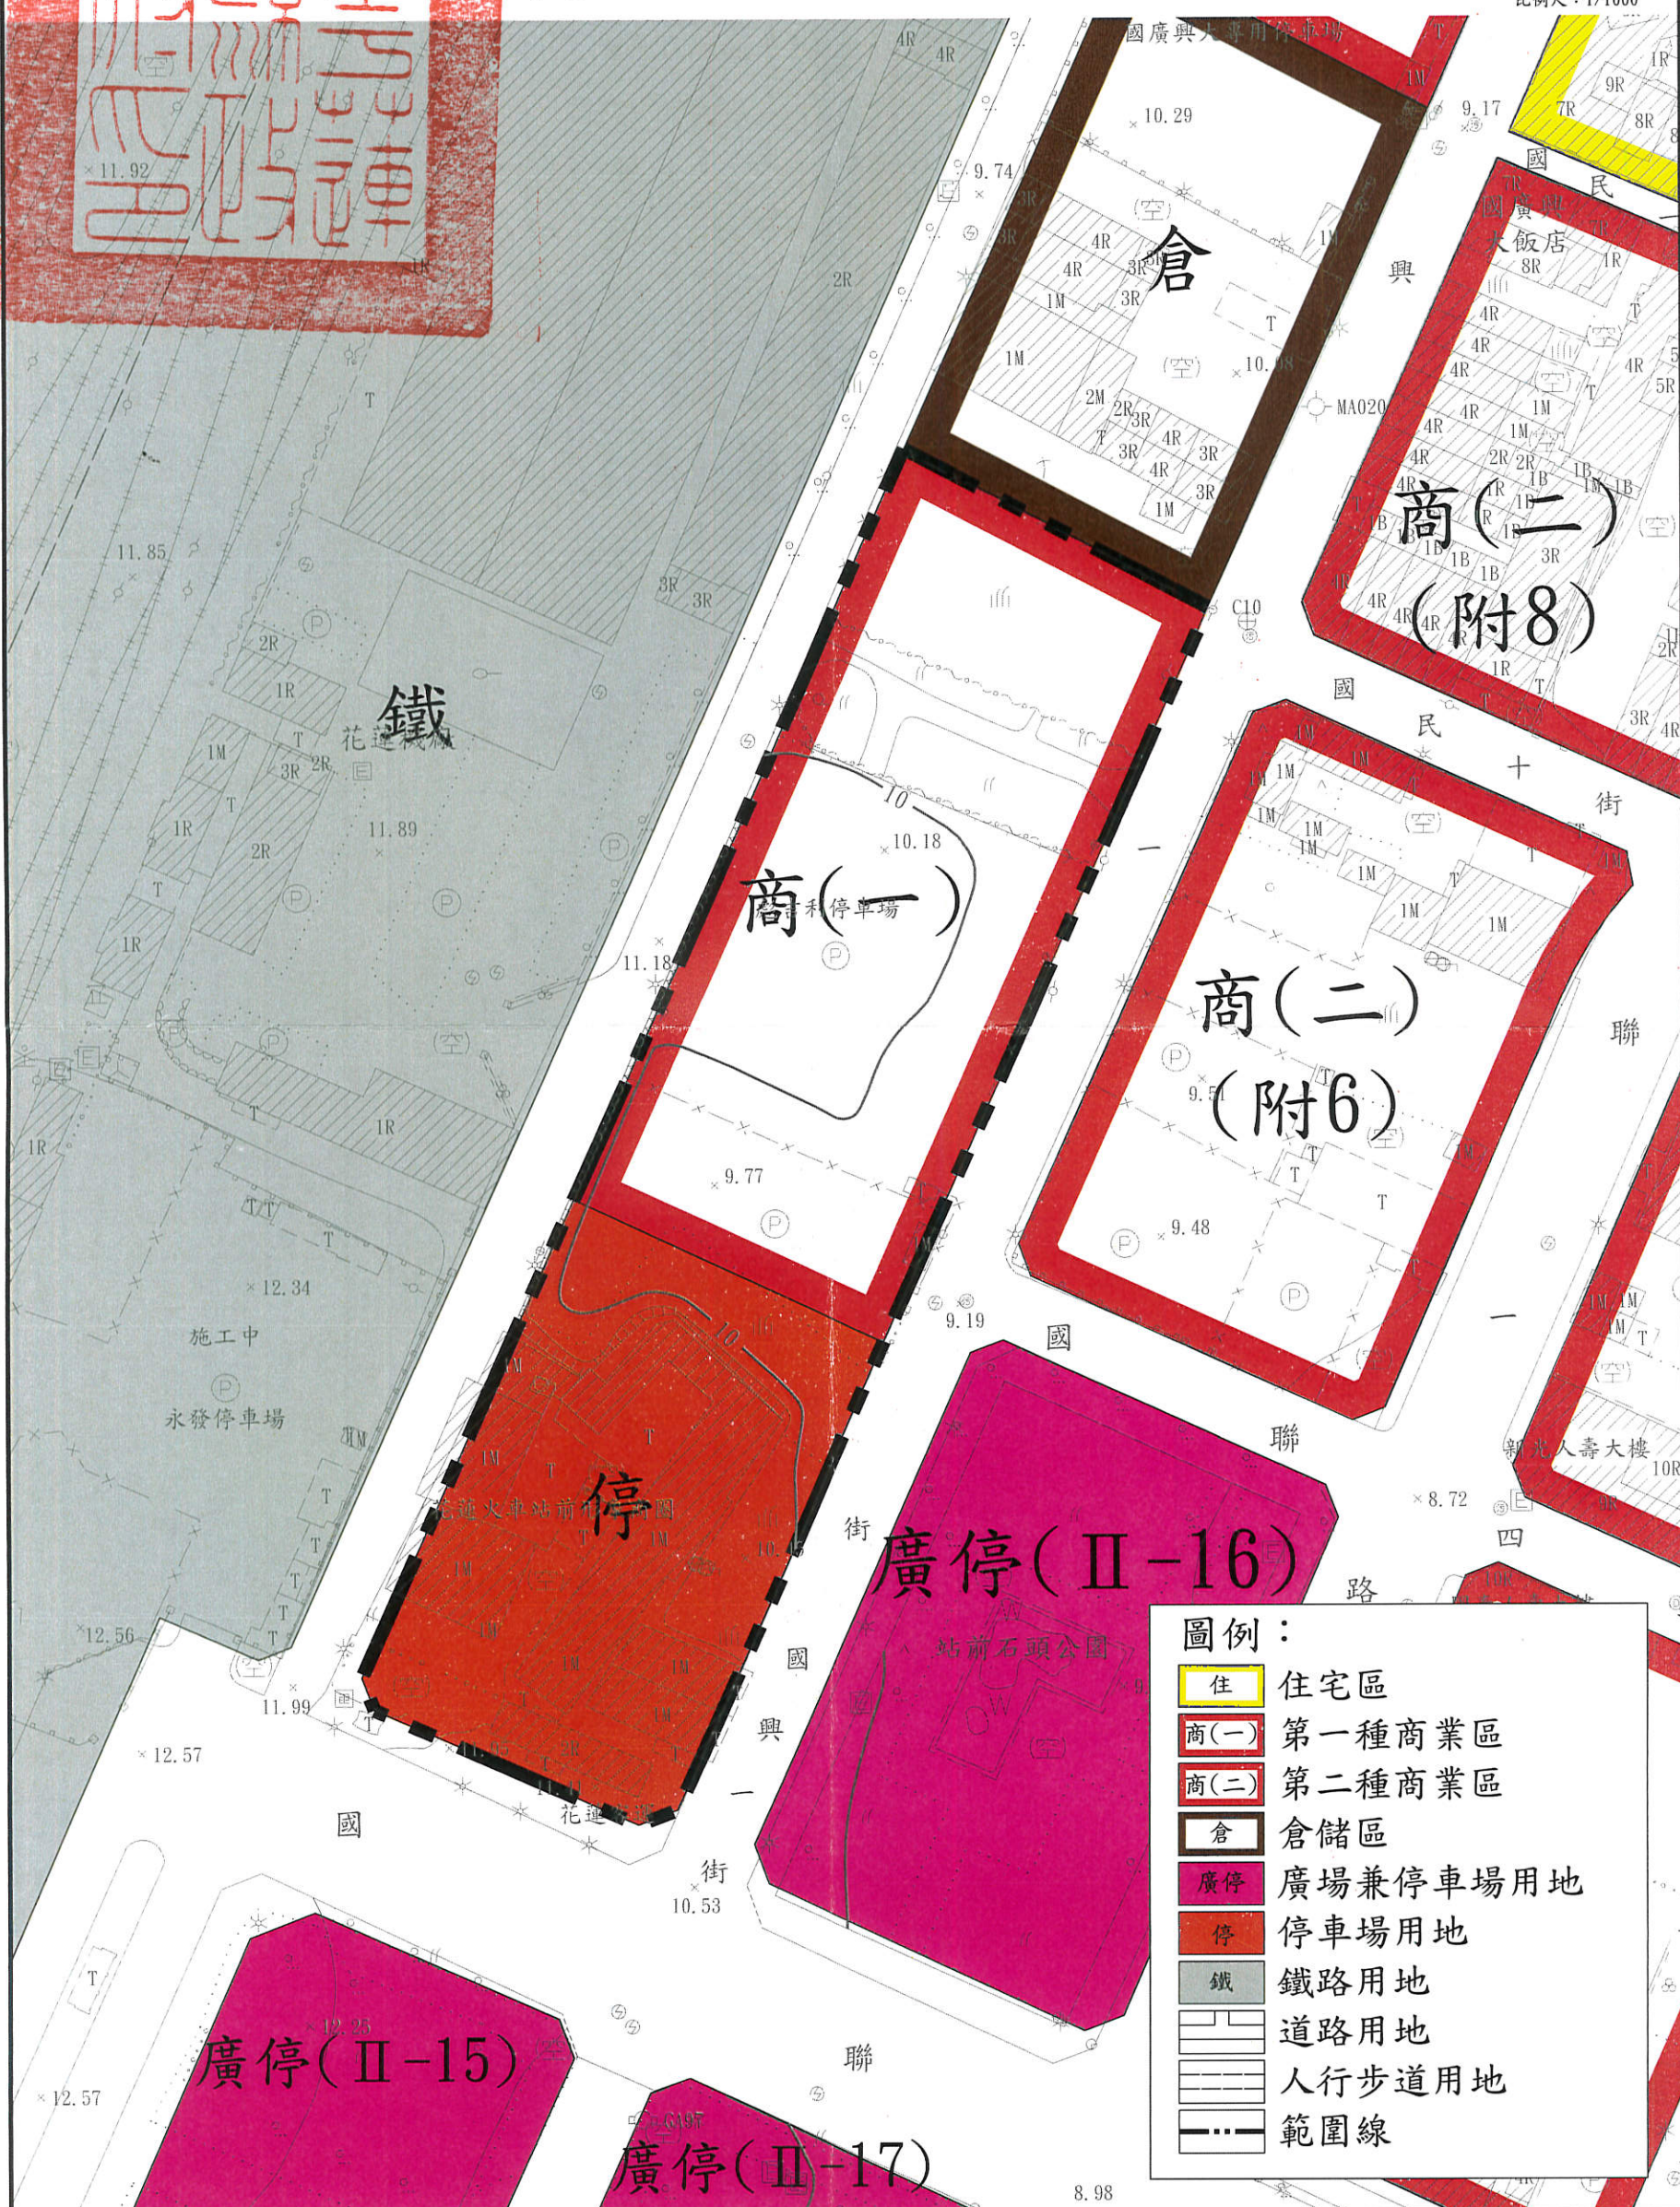

圖例：

- 住宅區
- 商(一) 第一種商業區
- 商(二) 第二種商業區
- 倉儲區
- 廣場兼停車場用地
- 停車場用地
- 鐵路用地
- 道路用地
- 人行步道用地
- 範圍線