


建設處

花蓮縣政府  
112.8.17.15  
收文章

花蓮縣現有巷道廢道申請書

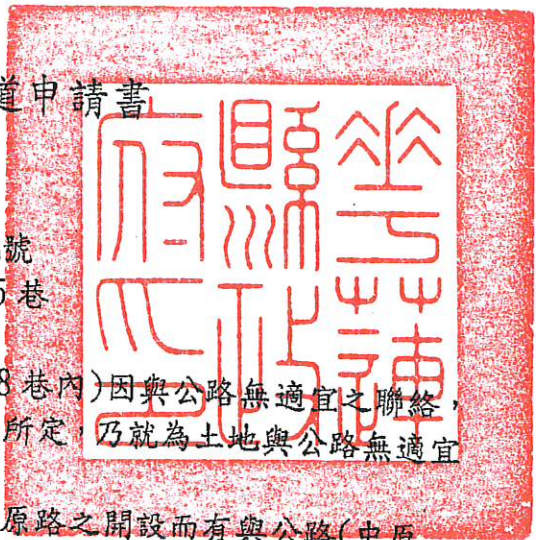



- 一、申請事由：申請發給廢道證明。
- 二、申請基地：花蓮縣花蓮市德安段 1633-2 地號
- 三、申請基地街路名：花蓮縣花蓮市中華路 375 巷
- 四、申請發給廢道理由：
  - (一)中華路 375 巷其當初為土地(中原路 638 巷內)因與公路無適宜之聯絡，致不能為通常使用時為調和相鄰地關係所定之聯絡者而設。
  - (二)此申請基地其公用地役關係因花蓮市中原路之開設而有與公路(中原路、中華路)更適宜之聯絡，使本道路之積極要件消失。
  - (三)申請基地出口分別為中華路、中原路，申請基地兩側建物其面向為中華路。
  - (四)旨揭廢道巷(中華路 375 巷)屬私有地，其既成道路積極的要件已消失，兩側房屋前有中華路後有中原路佐證無損其通行權，擬請貴府斟酌同意不需檢附其同意書之程序。
- 五、此申請基地所有權人有二：

地號：花蓮縣花蓮市德安段 1633-2 地號


編號	所有權人	電話	通訊地址
1	呂華 (A1026)	09	花蓮縣花蓮市
2	陳德 (U1013)	09	臺北市中山區

- 六、檢附書件包括：
  - (一) 德安段 1633-2 號位置圖
  - (二) 德安段 1633-2 號地籍圖 (地籍套繪圖)
  - (三) 花蓮市中華路 375 巷地形圖(實測現況圖)。
  - (四) 地籍圖謄本及土地登記謄本。
  - (五) 實地照片。
  - (六) 委任書

申請人：呂華   身份證字號：A1026 )  
 地址：花蓮市  
 電話：09


中華民國 一 一 二 年 八 月 十 七 日

花府 112/08/17  
  
 \*1120167000\*

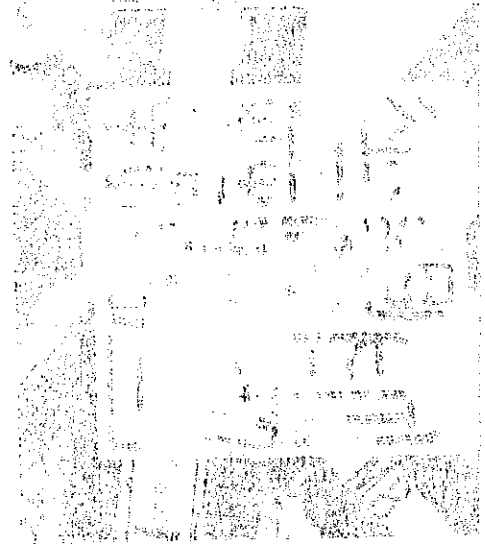






S=1/1200

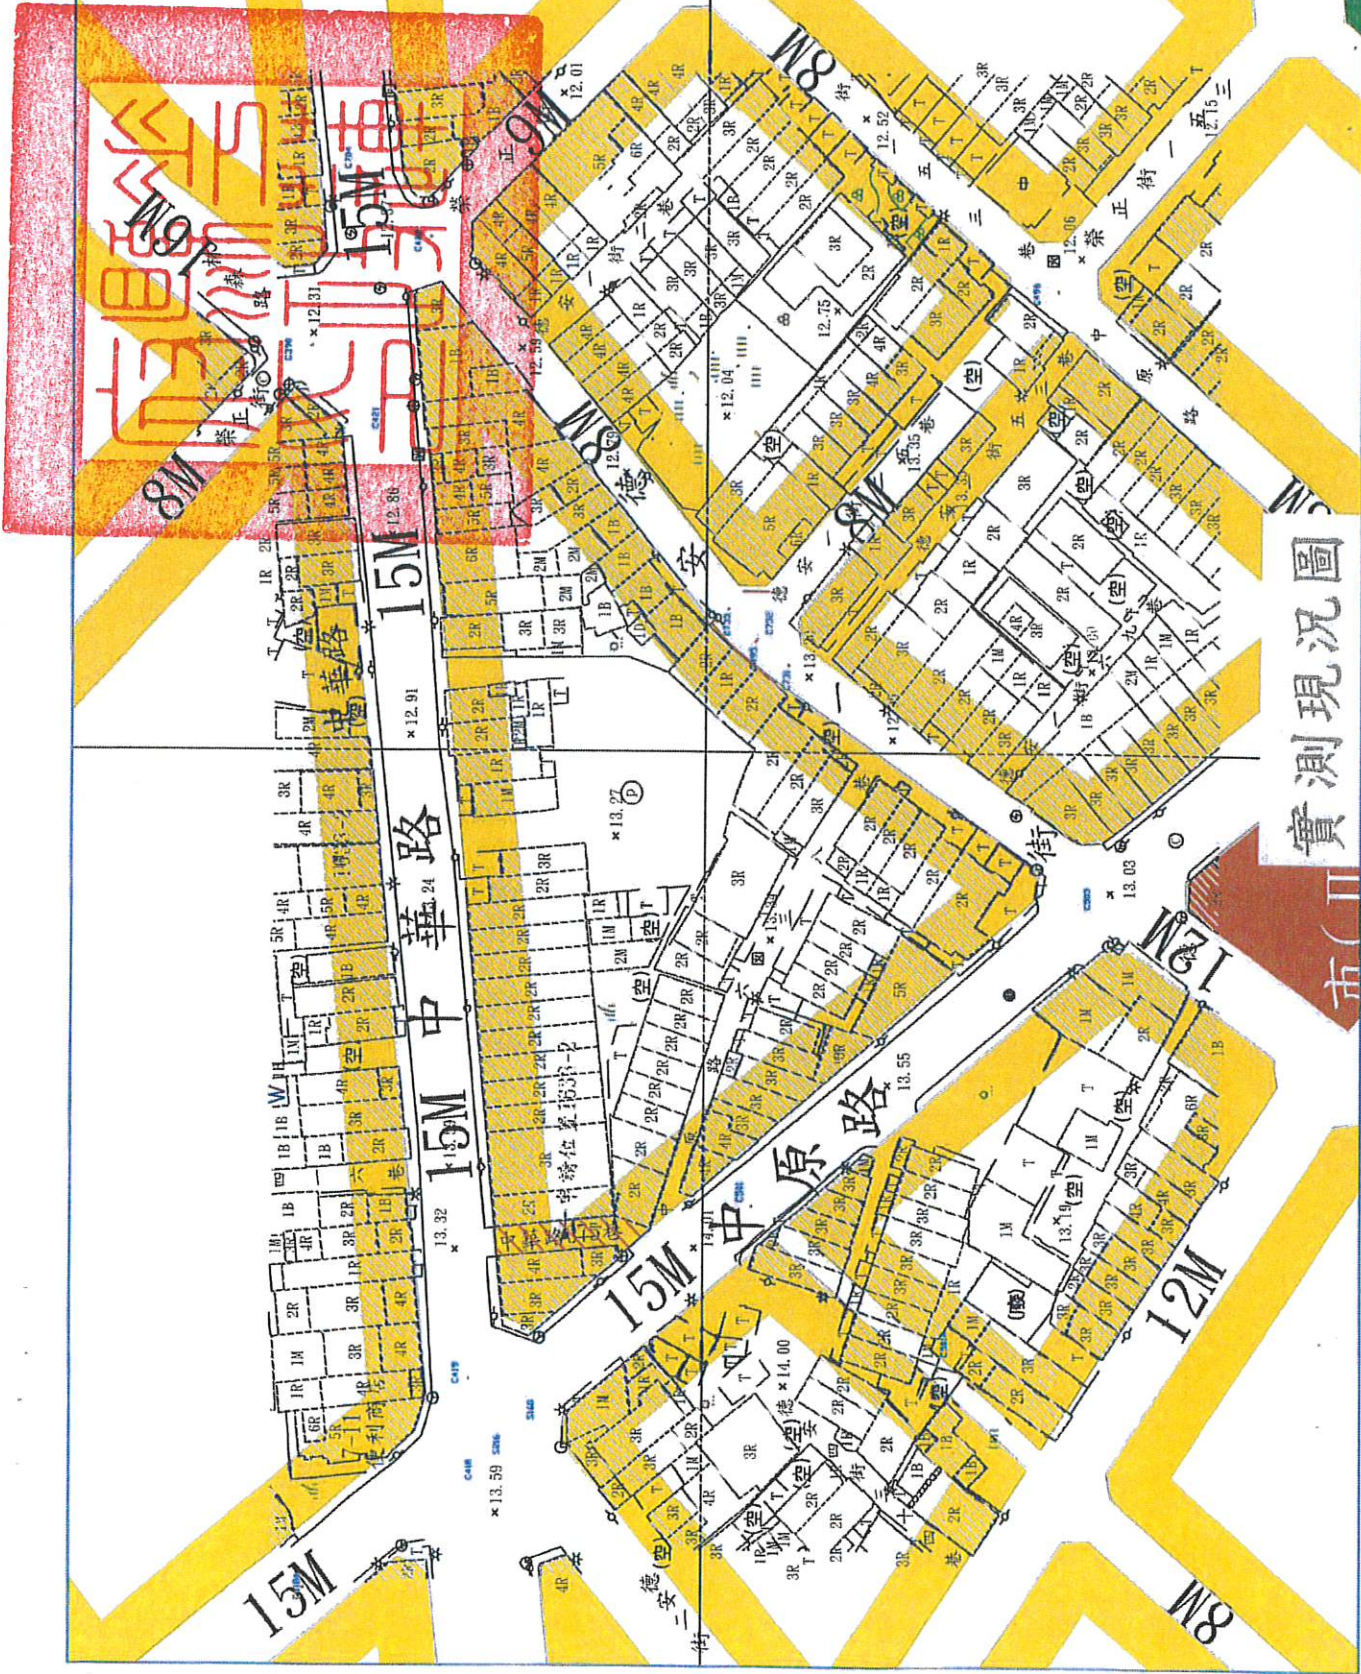

實測現況圖

市(中)

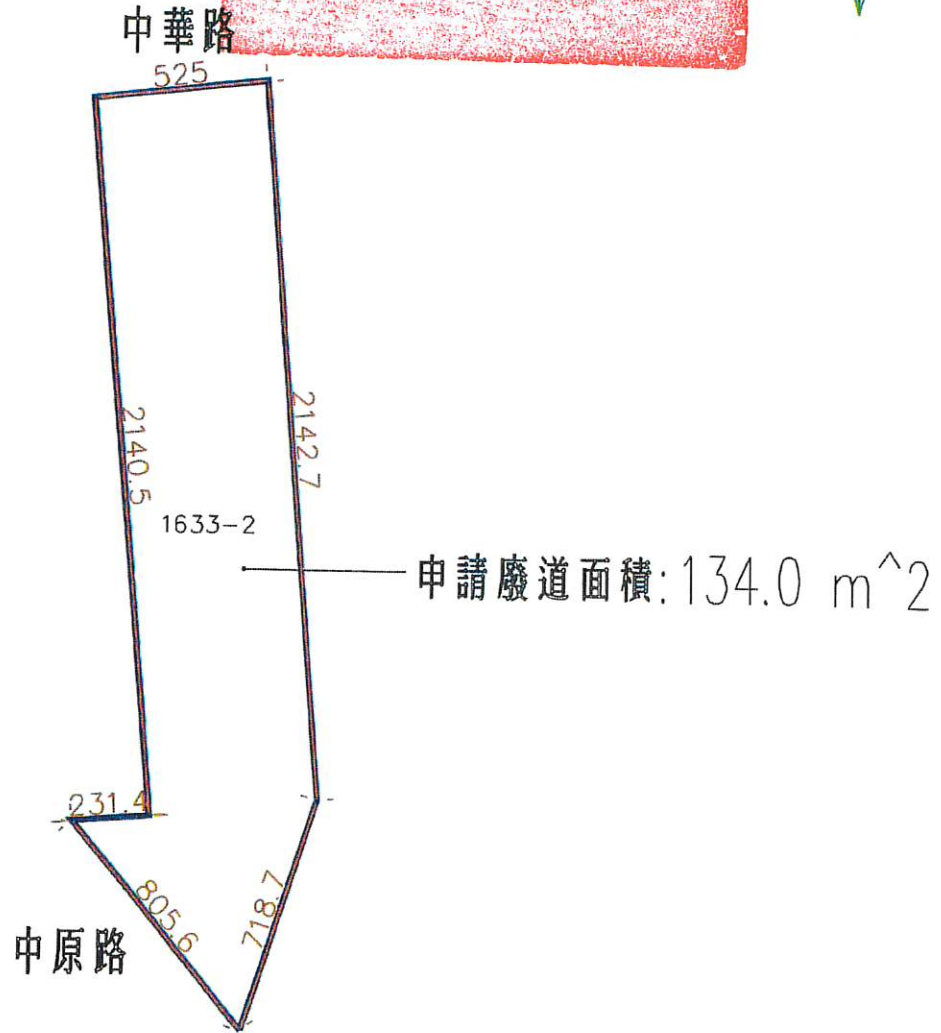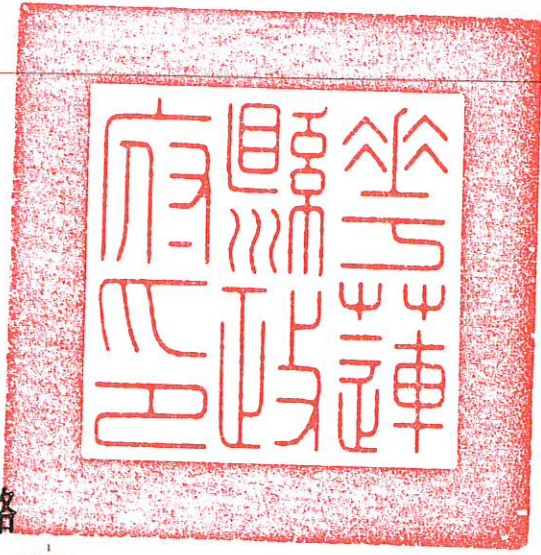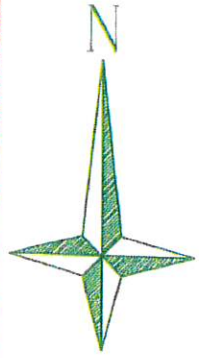

花蓮市德安段1633-2號土地現有巷道廢道示意圖 S: 1/200